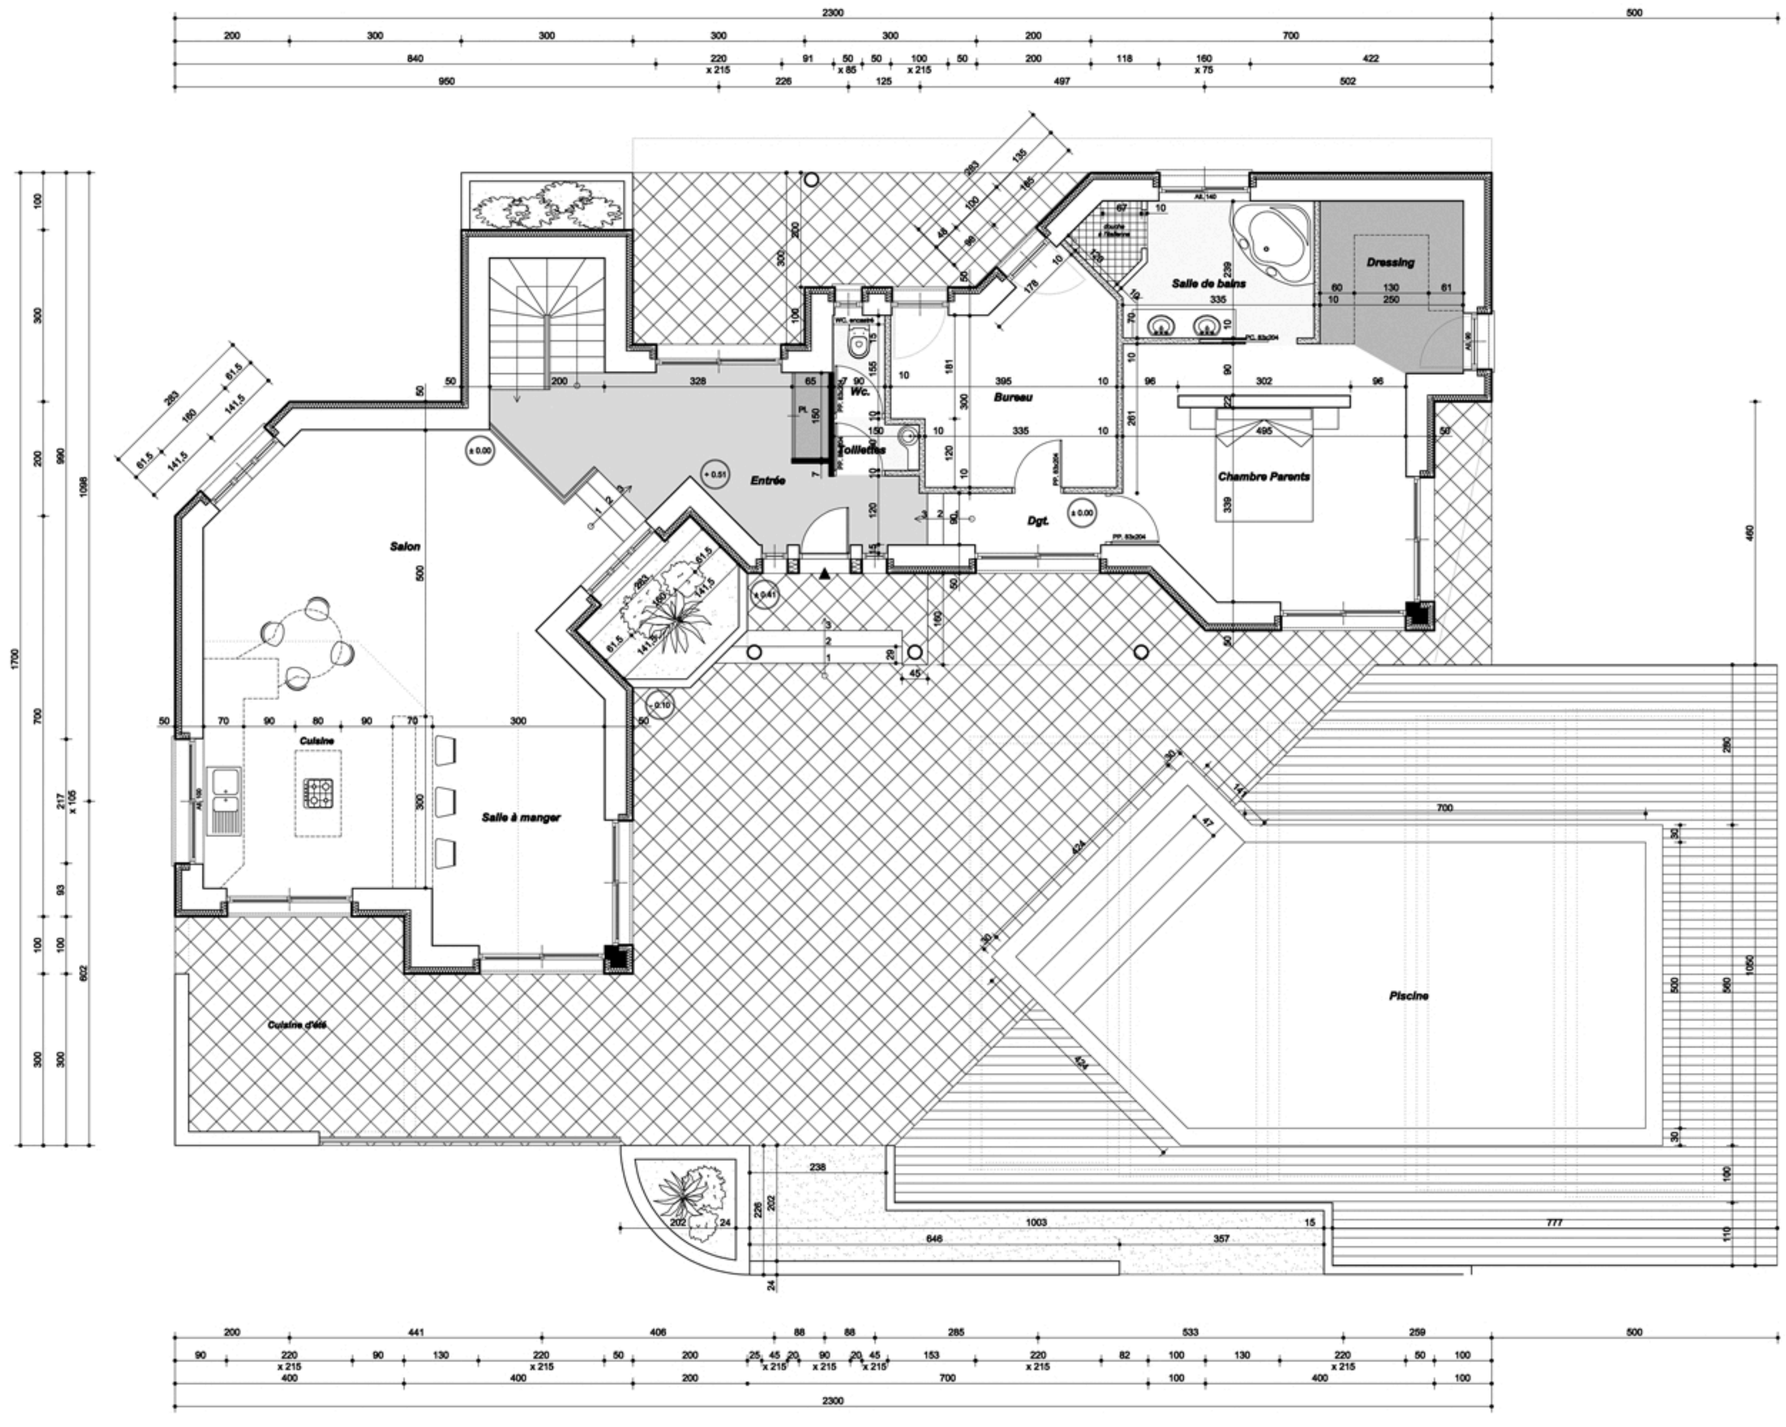

PROJET

MAISON PASSIVE

COMUNE DE CHAMPIGNY
Rue Elisabeth Tezenas du Montcel
Section Aua - Surface du terrain 1142.00 m²

RDC

REIMS le:	Modifié le:	ECH : 1/50
LE MAITRE D'OUVRAGE :	LE MAITRE D'OEUVRE :	

MORETTI Baptiste
1ère TBAA
51000 REIMS - Lycée ARAGO