


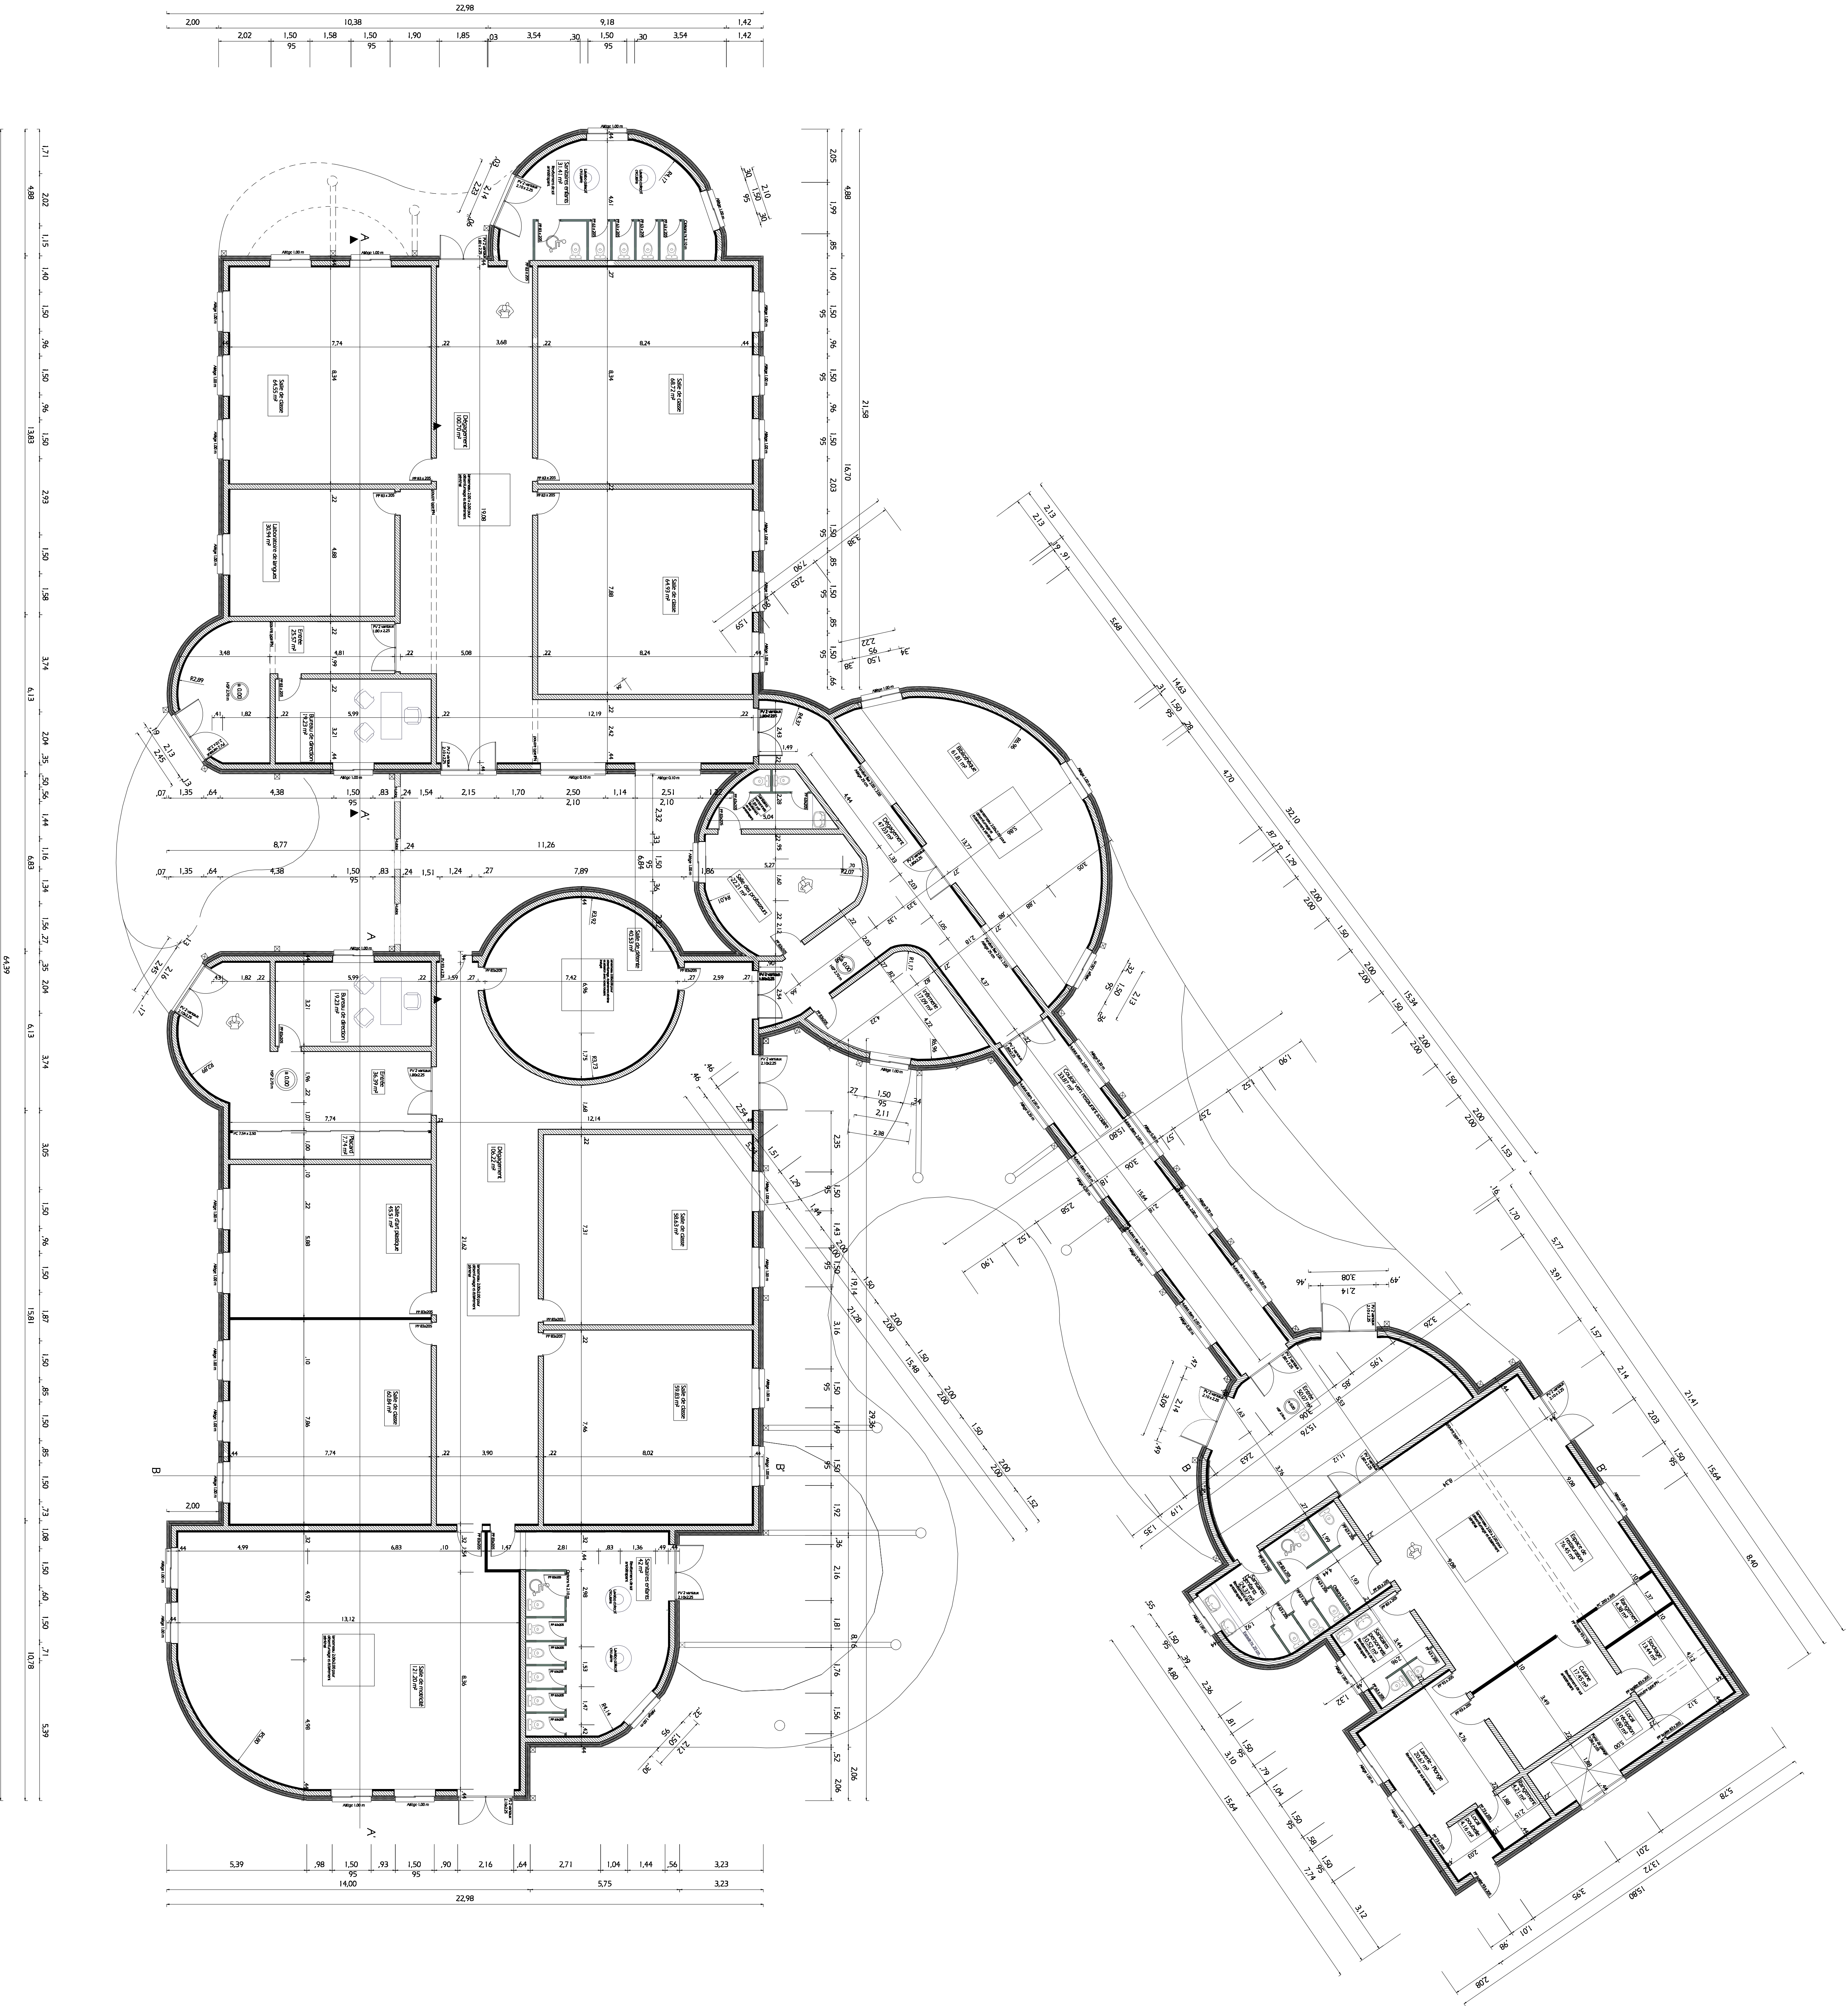

Pôle scolaire
intercommunal
Vallée de l'Ardre

Plan d'implantation
Ensemble
Ecole primaire
Ecole maternelle
Zone commune
Restaurant Scolaire

Le Corre Nolwenn

TTAH

Ech : 1/100 27/11/2009